




SK.MRL.T1 630-4

СКАЙЛІФТ

ІНФОРМАЦІЯ ПО ТЕХНІЧНОМУ ПРОЄКТУВАННЮ


Дата 05.2024
Версія 630-004

План ліфтової шахти з дверима MERIH - 900мм

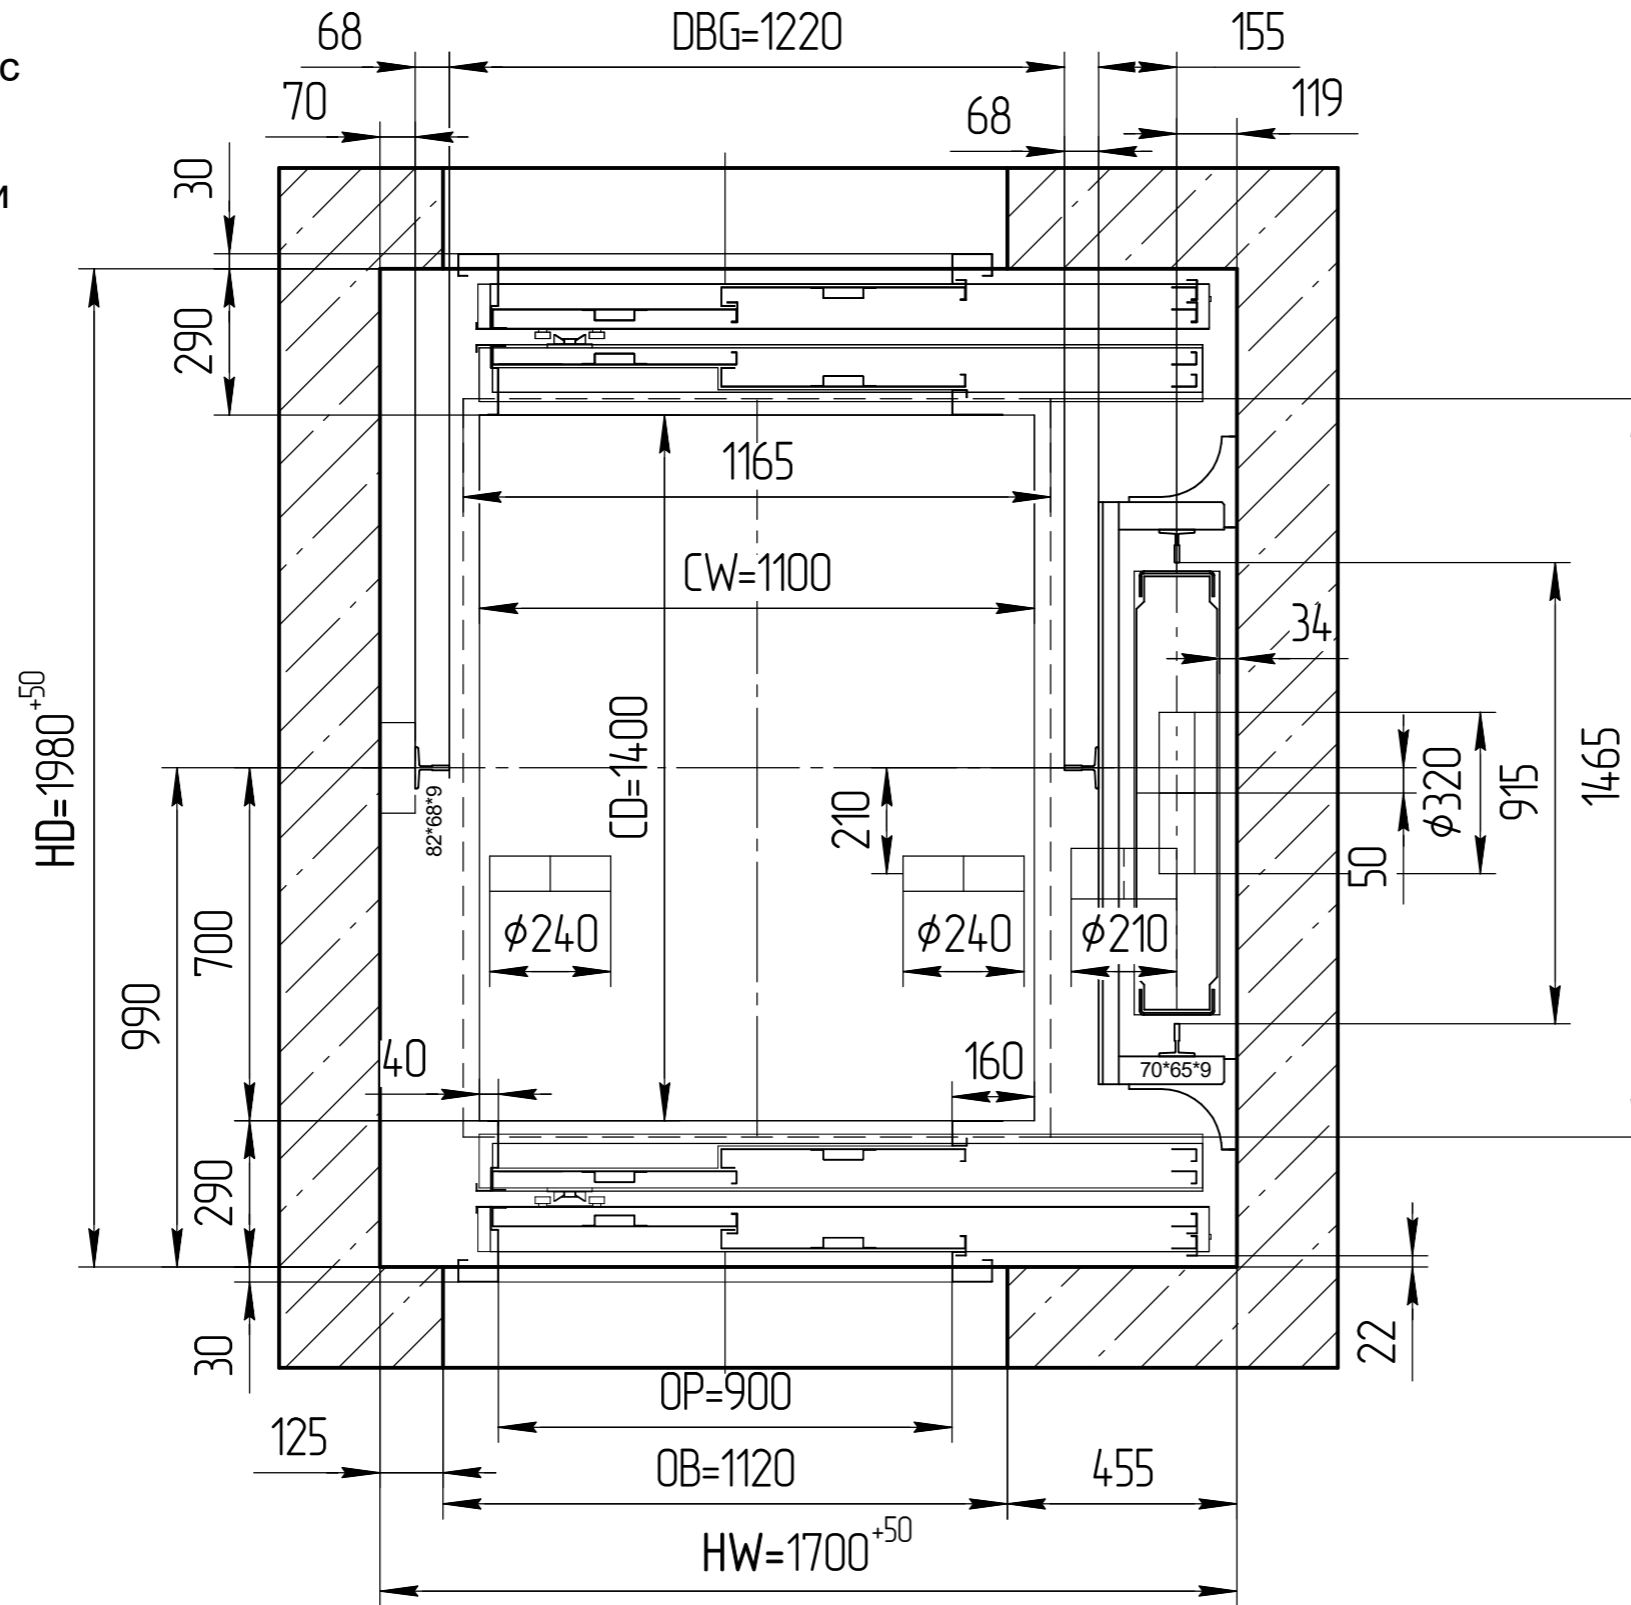

Матеріал стін:

- товщина ≥ 200мм залізобетон
- марка бетону ≥ C20/25

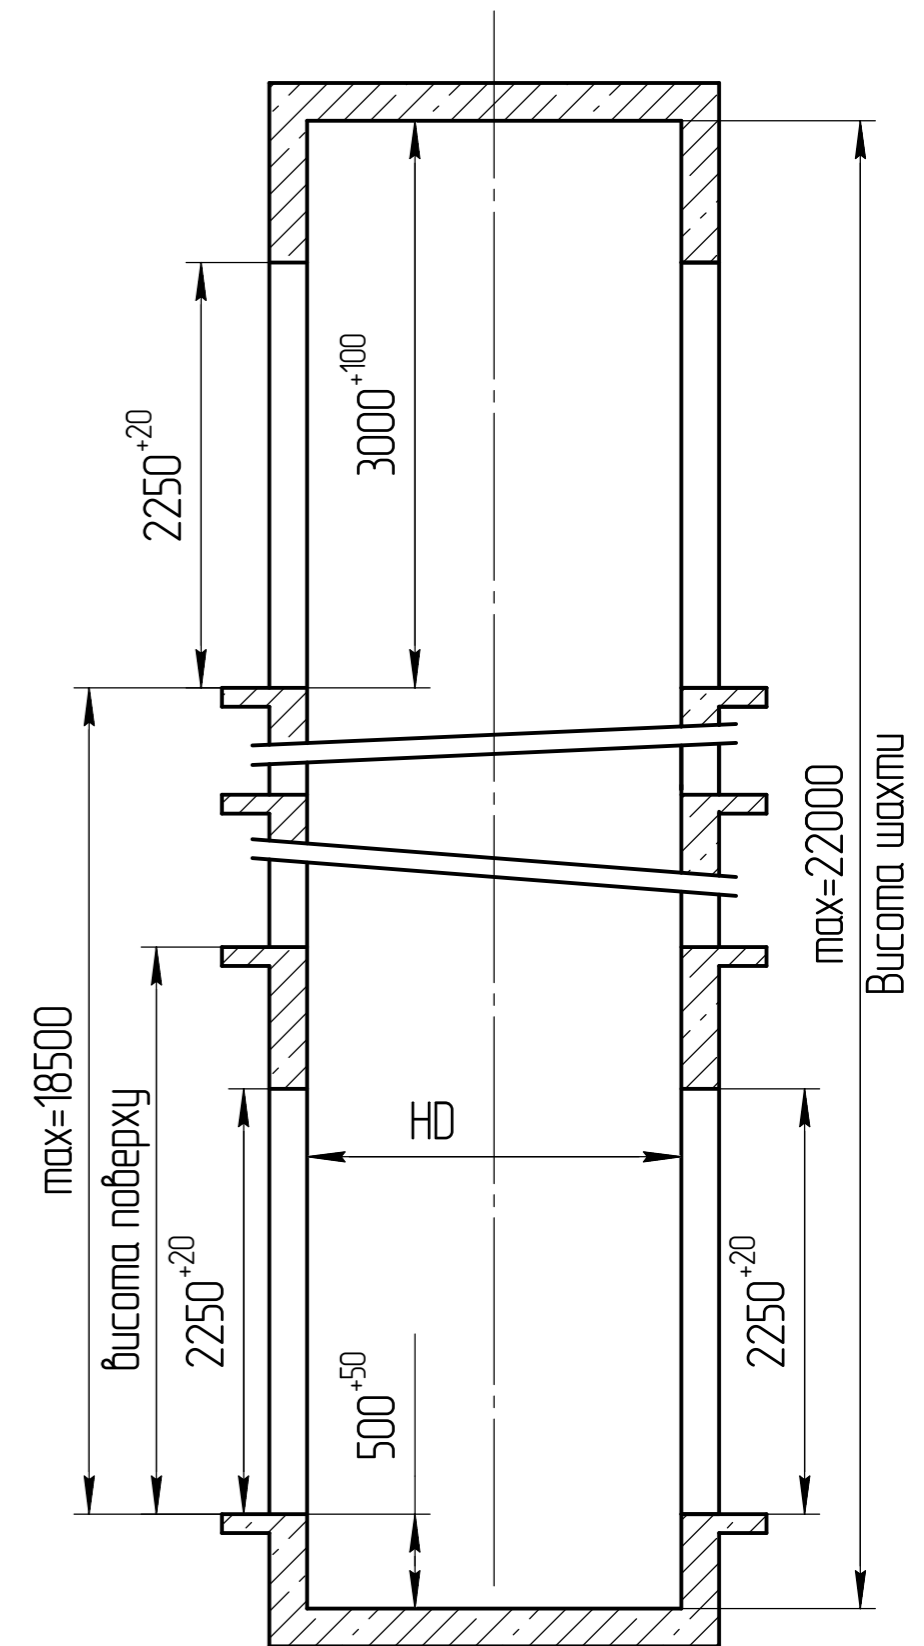

- 630кг / 8 персон
- Швидкість руху кабіни 1м/с
- Всі розміри в мм.
- Можливий дзеркальний (симетричний) план шахти

- HD - Глибина шахти
- HW - Ширина шахти
- CD - Глибина кабіни
- CW - Ширина кабіни

УВАЖНО контролювати розміри HD, HW тільки в бік збільшення по всій висоті шахти!

Креслення не використовувати в масштабах. Можливі зміни без попередження.